



REZYDENCJA WARSZAWSKA

Piastów ul. Warszawska 43


biuro sprzedaży: LW Development
05-820 Piastów ul. Warszawska 43
tel: 22 625 00 25, 22 621 22 11
e-mail: biuro@lwdevelopment.pl

lokal A002

A


poziom piętra 1.

3760	pokój+a.k.	26,90
3886	hol	8,08
3897	pokój	9,95
3899	łazienka	3,65
4716	pokój	11,61
		60,19
4401	loggia	5,37
		5,37
4775	taras	24,91
		24,91
		90,46

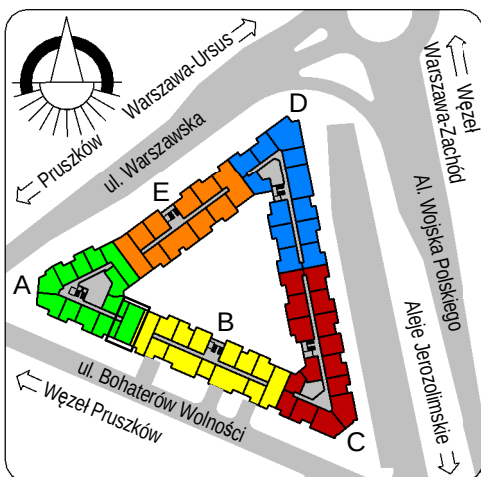

skala: 1/100

- elementy konstrukcji budynku
- ściany działowe wewnątrz lokalu, poza obudowami pionów instalacyjnych mogą być rozebrane
- ściana gips-kartonowa, jako opcjonalna, nie jest odejmowana od powierzchni mieszkania
- odpływ deszczowy - rura spustowa
- oznaczenia otworów: szerokość 90, wysokość 200
- nawiew powietrza
- wentylacja mechaniczna wyciągowa
- podłączenie okapu kuchennego do wentylacji
- przełączniki oświetlenia
- oprawa kinkietowa / kinkietowa zewnętrzna
- oprawa sufitowa / sufitowa zewnętrzna
- domofon
- gniazdo wtykowe pojedyncze / podwójne
- gniazdo wtykowe hermetyczne pojedyncze / podwójne
- gniazdo telefoniczne / komputerowe / RTV
- skrzynka bezpiecznikowa
- grzejnik / grzejnik łazienkowy
- opcjonalny schodek w mieszkaniach z tarasami

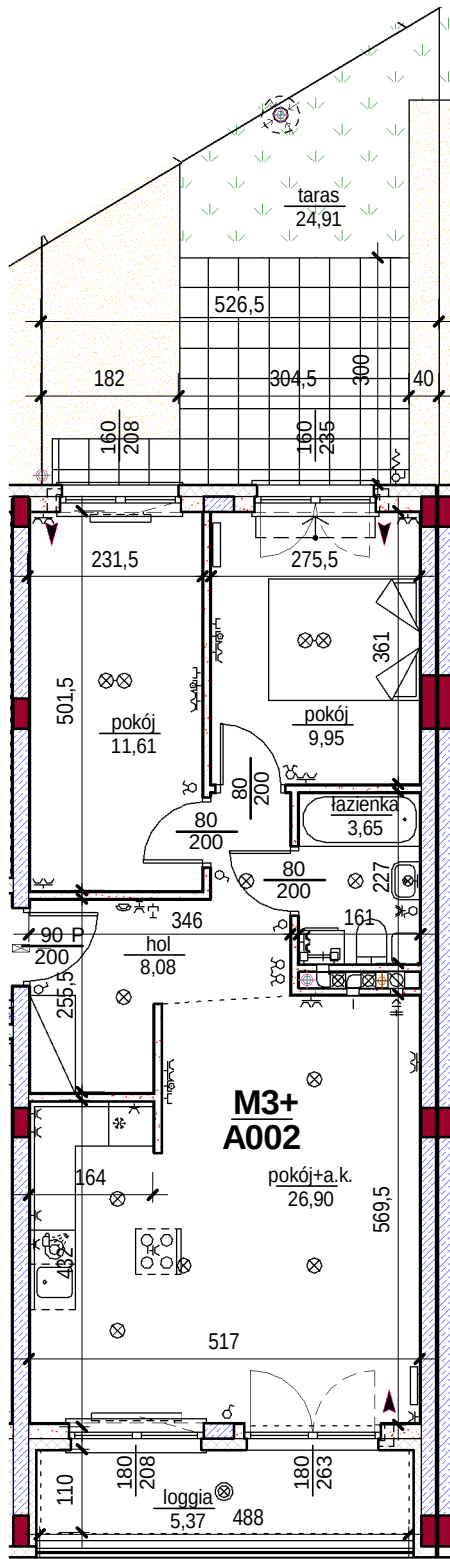

projekt: A1 Włodzimierz Kwieciński
00-679 Warszawa ul. Wilcza 71/18
tel. + 48 22 464 89 49
e-mail: pracownia.a1@gmail.com