



REZYDENCJA
WARSZAWSKA

Piastów ul. Warszawska 43



biuro sprzedaży: LW Development
05-820 Piastów ul. Warszawska 43
tel: 22 625 00 25, 22 621 22 11
e-mail: biuro@lwdevelopment.pl

lokal A033

A

poziom piętra 3.

4187	łazienka	3,50
4188	pokój	19,28
4741	hol+a.k.	7,58
		30,36
4408	loggia	2,26
		2,26
		32,62

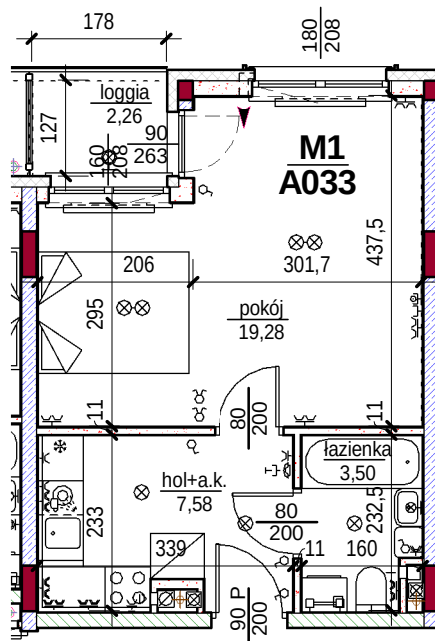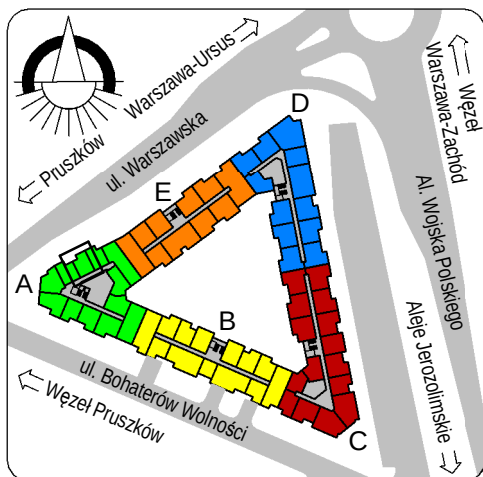

skala: 1/100

- elementy konstrukcji budynku
- ściany działowe wewnątrz lokalu, poza obudowami pionów instalacyjnych mogą być rozebrane
- ściana gips-kartonowa, jako opcjonalna, nie jest odejmowana od powierzchni mieszkania
- odpływ deszczowy
- rura spustowa
- oznaczenia otworów: szerokość 90, wysokość 200
- nawiew powietrza
- wentylacja mechaniczna wyciągowa
- podłączenie okapu kuchennego do wentylacji
- przełączniki oświetlenia
- oprawa kinkietowa / kinkietowa zewnętrzna
- oprawa sufitowa / sufitowa zewnętrzna
- domofon
- gniazdo wtykowe pojedyncze / podwójne
- gniazdo wtykowe hermetyczne pojedyncze / podwójne
- gniazdo telefoniczne / komputerowe / RTV
- skrzynka bezpiecznikowa
- grzejnik / grzejnik łazienkowy
- opcjonalny schodek w mieszkaniach z tarasami



projekt: A1 Włodzimierz Kwieciński
00-679 Warszawa ul. Wilcza 71/18
tel. + 48 22 464 89 49
e-mail: pracownia.a1@gmail.com