



REZYDENCJA WARSZAWSKA

Piastów ul. Warszawska 43


biuro sprzedaży: LW Development
05-820 Piastów ul. Warszawska 43
tel: 22 625 00 25, 22 621 22 11
e-mail: biuro@lwdevelopment.pl

lokal B088

B


poziom piętra 4.

2198	pokój	12,35
2199	łazienka	4,82
2346	pokój+a.k.	24,94
2347	hol	8,43
2348	pokój	9,36
		59,90
4496	taras	3,03
		62,93

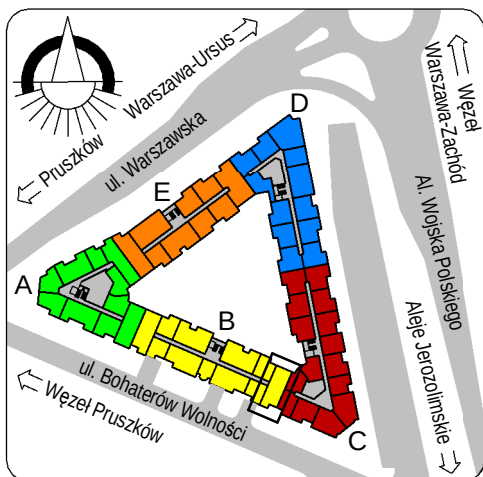

skala: 1/100

- elementy konstrukcji budynku
- ściany działowe wewnątrz lokalu, poza obudowami pionów instalacyjnych mogą być rozebrane
- ściana gips-kartonowa, jako opcjonalna, nie jest odejmowana od powierzchni mieszkania
- odpływ deszczowy - rura spustowa
- oznaczenia otworów: szerokość 90, wysokość 200
- nawiew powietrza
- wentylacja mechaniczna wyciągowa
- podłączenie okapu kuchennego do wentylacji
- przełączniki oświetlenia
- oprawa kinkietowa / kinkietowa zewnętrzna
- oprawa sufitowa / sufitowa zewnętrzna
- domofon
- gniazdo wtykowe pojedyncze / podwójne
- gniazdo wtykowe hermetyczne pojedyncze / podwójne
- gniazdo telefoniczne / komputerowe / RTV
- skrzynka bezpiecznikowa
- grzejnik / grzejnik łazienkowy
- opcjonalny schodek w mieszkaniach z tarasami

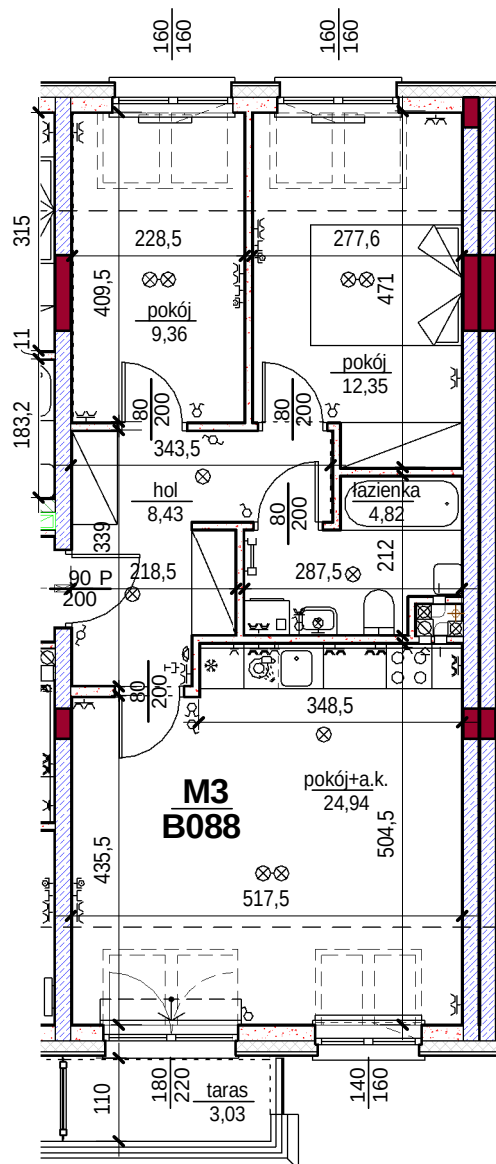

- Okna otwierane. Jedno skrzydło rozwierano-uchylne (oznaczone linią przerywaną), drugie rozwierane.
- Okna balkonowe dwuskrzydłowe. Skrzydło otwierane jako pierwsze - uchylnie (oznaczone linią ciągłą).
- Okna połaciowe. Otwierane, z możliwością mycia od wewnątrz mieszkania.
- Linia przejścia płaskiego sufitu w skos dachu.



projekt: A1 Włodzimierz Kwieciński
00-679 Warszawa ul. Wilcza 71/18
tel. + 48 22 464 89 49
e-mail: pracownia.a1@gmail.com