




REZYDENCJA WARSZAWSKA

Piastów ul. Warszawska 43

biuro sprzedaży: LW Development
05-820 Piastów ul. Warszawska 43
tel: 22 625 00 25, 22 621 22 11
e-mail: biuro@lwdevelopment.pl

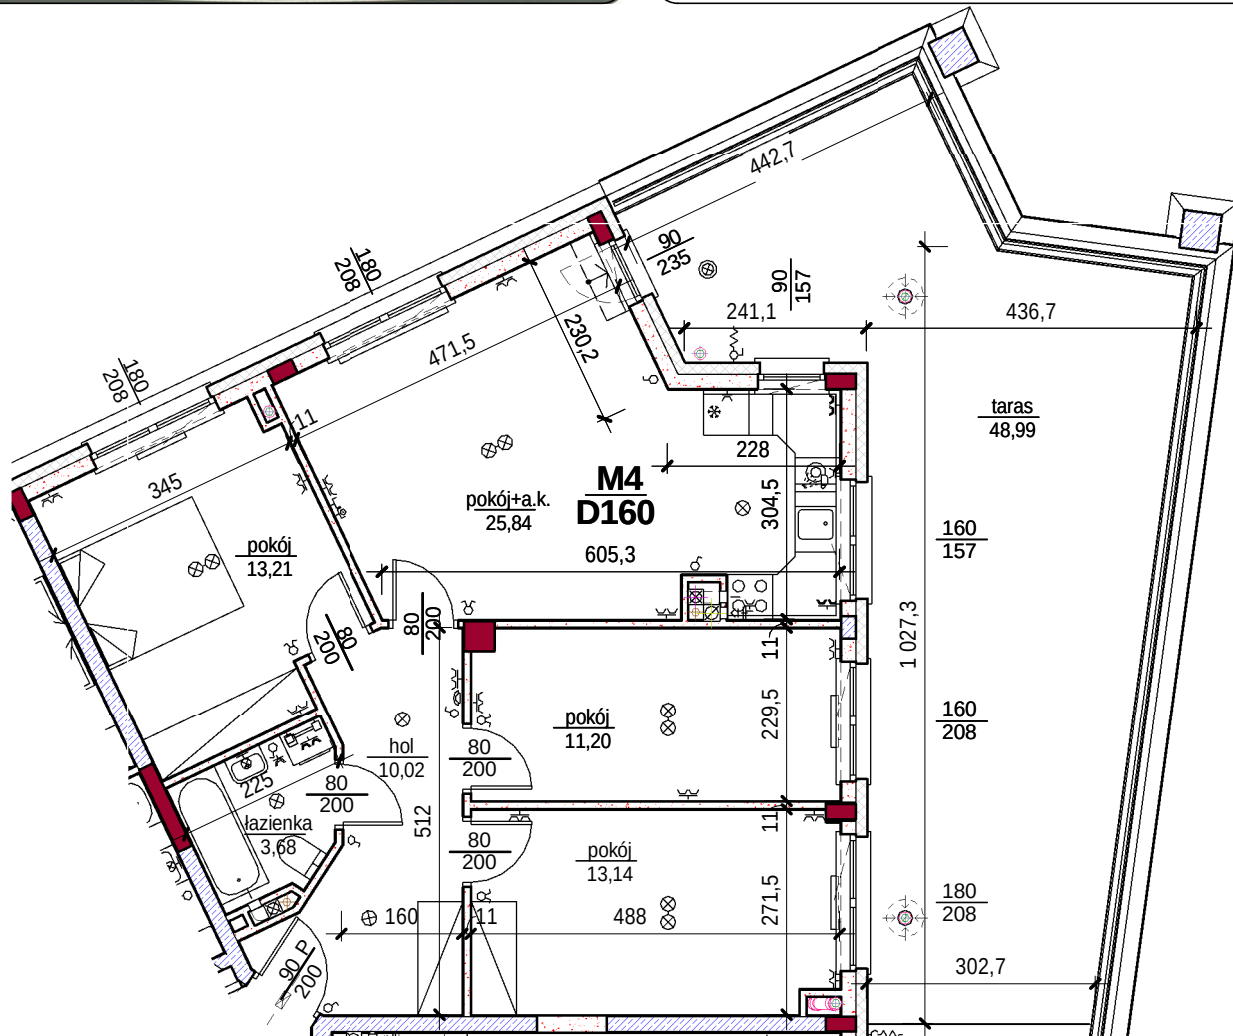


lokal D160

D

poziom piętra 1.

3926	pokój+a.k.	25,84
3927	pokój	11,20
3928	pokój	13,14
3929	hol	10,02
3930	pokój	13,21
3931	łazienka	3,68
		77,08
4383	taras	48,99
		48,99
		126,08

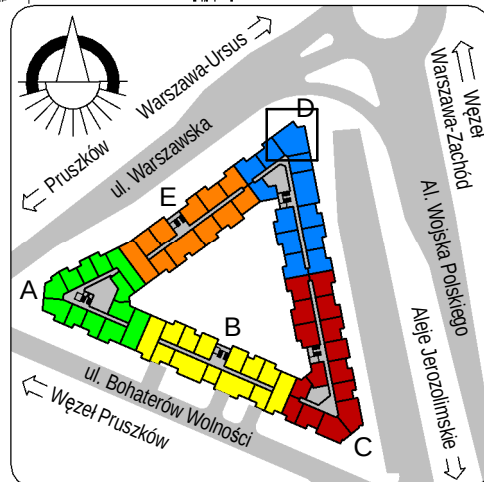

UWAGA: wymiary pomieszczeń i wielkość powierzchni zgodne z normą: PN ISO 9836 (mierzone przy podłodze i uwzględniają grubości tynków) skala: 1/100

- elementy konstrukcji budynku
- ściany działowe wewnątrz lokalu, poza ubudowaniami pionowymi instalacyjnych mogą być rozbrane
- ściana gips-kartonowa, jako opcjonalna, nie jest odejmowana od powierzchni mieszkania
- odpływ deszczowy - rura spustowa
- oznaczenia otworów: szerokość 90, wysokość 200
- wentylacja mechaniczna wyciągowa
- podłączenie okapu kuchennego do wentylacji
- przełączniki oświetlenia
- oprawa kinkietowa / kinkietowa zewnętrzna
- oprawa sufitowa / sufitowa zewnętrzna
- domofon
- gniazdo wtykowe pojedyncze / podwójne
- gniazdo wtykowe hermetyczne pojedyncze / podwójne
- gniazdo telefoniczne / RTV
- skrzynka bezpiecznikowa
- grzejnik / grzejnik łazienkowy
- opcjonalny schodek w mieszkaniach z tarasami



projekt: A1 Włodzimierz Kwieciński
00-679 Warszawa ul. Wilcza 71/18
tel. + 48 22 464 89 49
e-mail: pracownia.a1@gmail.com