



REZYDENCJA
WARSZAWSKA



Piastów ul. Warszawska 43

biuro sprzedaży: LW Development
05-820 Piastów ul. Warszawska 43
tel: 22 625 00 25, 22 621 22 11
e-mail: biuro@lwdevelopment.pl

lokal D180

D
poziom piętra 2.

3318	pokój	13,50
3319	hol	5,02
3320	pokój+a.k.	20,61
3321	łazienka	4,10
		43,23
4357	balkon	3,21
		3,21
		46,44

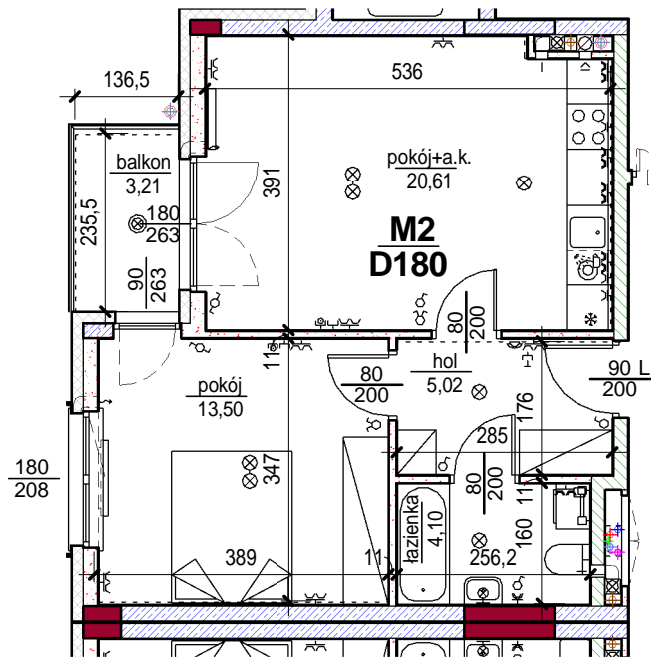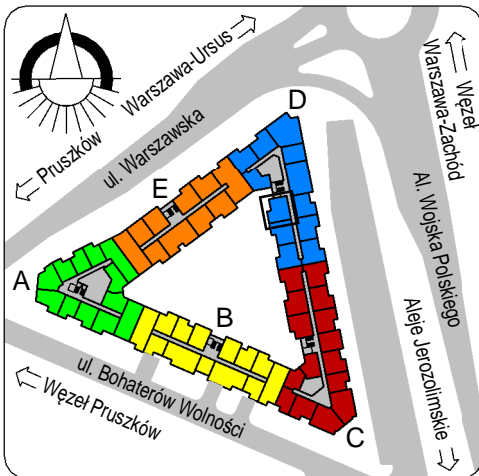

skala: 1/100

- elementy konstrukcji budynku
- ściany działowe wewnątrz lokalu, poza ubodowami pionów instalacyjnych mogą być rozbrane
- ściana gips-kartonowa, jako opcjonalna, nie jest odejmowana od powierzchni mieszkania
- odpływ deszczowy - rura spustowa
- oznaczenia otworów: szerokość 90, wysokość 200
- nawiew powietrza
- wentylacja mechaniczna wyciągowa
- podłączenie okapu kuchennego do wentylacji
- przełączniki oświetlenia
- oprawa kinkietowa / kinkietowa zewnętrzna
- oprawa sufitowa / sufitowa zewnętrzna
- domofon
- gniazdo wtykowe pojedyncze / podwójne
- gniazdo wtykowe hermetyczne pojedyncze / podwójne
- gniazdo telefoniczne / komputerowe / RTV
- skrzynka bezpiecznikowa
- grzejnik / grzejnik łazienkowy
- opcjonalny schodek w mieszkaniach z tarasami



projekt: A1 Włodzimierz Kwieciński
00-679 Warszawa ul. Wilcza 71/18
tel. + 48 22 464 89 49
e-mail: pracownia.a1@gmail.com