



REZYDENCJA
WARSZAWSKA

Piastów ul. Warszawska 43



biuro sprzedaży: LW Development
05-820 Piastów ul. Warszawska 43
tel: 22 625 00 25, 22 621 22 11
e-mail: biuro@lwdevelopment.pl

lokal D201

D

poziom piętra 4.

2267	pokój+a.k.	21,60
3201	pokój	10,95
3202	łazienka	4,11
3203	hol	4,24
		40,90
4485	taras	3,75
		3,75
		44,65

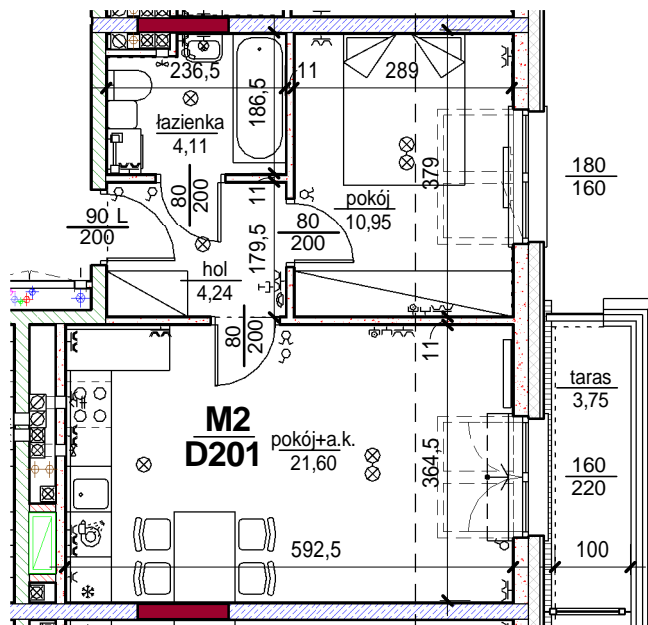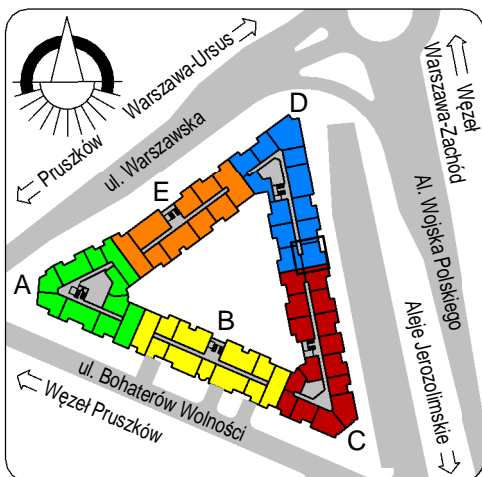

skala: 1/100

- elementy konstrukcji budynku
- ściany działowe wewnątrz lokalu, poza ubodowami pionów instalacyjnych mogą być rozbrane
- ściana gips-kartonowa, jako opcjonalna, nie jest odejmowana od powierzchni mieszkania
- odpływ deszczowy - rura spustowa
- oznaczenia otworów: szerokość 90, wysokość 200
- nawiew powietrza
- wentylacja mechaniczna wyciągowa
- podłączenie okapu kuchennego do wentylacji
- przełączniki oświetlenia
- oprawa kinkietowa / kinkietowa zewnętrzna
- oprawa sufitowa / sufitowa zewnętrzna
- domofon
- gniazdo wtykowe pojedyncze / podwójne
- gniazdo wtykowe hermetyczne pojedyncze / podwójne
- gniazdo telefoniczne / komputerowe / RTV
- skrzynka bezpiecznikowa
- grzejnik / grzejnik łazienkowy
- opcjonalny schodek w mieszkaniach z tarasami

- Okna otwierane. Jedno skrzydło rozwierano-uchylne (oznaczone linią przerywaną), drugie rozwierane.
- Okna balkonowe dwuskrzydłowe. Skrzydło otwierane jako pierwsze - uchylne (oznaczone linią ciągłą).
- Okna połaciowe. Otwierane, z możliwością mycia od wewnątrz mieszkania.
- Linia przejścia płaskiego sufitu w skos dachu.

