



REZYDENCJA
WARSZAWSKA



Piastów ul. Warszawska 43

biuro sprzedaży: LW Development
05-820 Piastów ul. Warszawska 43
tel: 22 625 00 25, 22 621 22 11
e-mail: biuro@lwdevelopment.pl

lokal D203

D
poziom piętra 4.

2305	pokój+a.k.	21,94
2308	pokój	12,38
4662	łazienka	4,09
		38,41
4516	taras	3,86
		3,86
		42,27

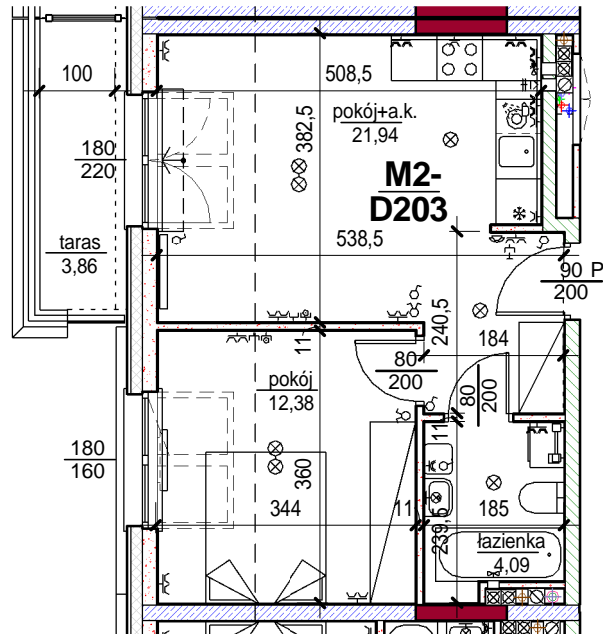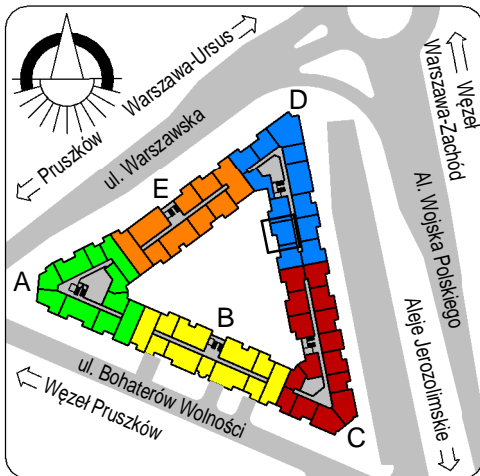

skala: 1/100

- elementy konstrukcji budynku
- ściany działowe wewnątrz lokalu, poza obudowami pionów instalacyjnych mogą być rozbrane
- ściana gips-kartonowa, jako opcjonalna, nie jest odejmowana od powierzchni mieszkania
- odpływ deszczowy - rura spustowa
- oznaczenia otworów: szerokość 90, wysokość 200
- nawiew powietrza
- wentylacja mechaniczna wyciągowa
- podłączenie okapu kuchennego do wentylacji
- przełączniki oświetlenia
- oprawa kinkietowa / kinkietowa zewnętrzna
- oprawa sufitowa / sufitowa zewnętrzna
- domofon
- gniazdo wtykowe pojedyncze / podwójne
- gniazdo wtykowe hermetyczne pojedyncze / podwójne
- gniazdo telefoniczne / komputerowe / RTV
- szafka bezpiecznikowa
- grzejnik / grzejnik łazienkowy
- opcjonalny schodek w mieszkaniach z tarasami

- Okna otwierane. Jedno skrzydło rozwierano-uchylne (oznaczone linią przerywaną), drugie rozwierane.
- Okna balkonowe dwuskrzydłowe. Skrzydło otwierane jako pierwsze - uchylne (oznaczone linią ciągłą).
- Okna połaciowe. Otwierane, z możliwością mycia od wewnątrz mieszkania.
- Linia przejścia płaskiego sufitu w skos dachu.

